


BOREČ

ÚZEMNÍ PLÁN

HLAVNÍ VÝKRES


KONCEPCE VEŘEJNÉ INFRASTRUKTURY

MĚŘÍTKO 1 : 5 000

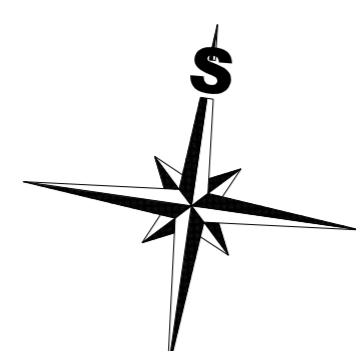

ZÁZNAM O ÚČINNOSTI ÚZEMNĚ PLÁNOVACÍ DOKUMENTACE			
ÚZEMNÍ PLÁN BOREČ			
SPRAVNÍ ORGÁN, KTERÝ ÚZEMNĚ PLÁNOVACÍ DOKUMENTACI VYDAL : ZASTUPITELSTVO OBCE BOREČ			
DATUM VYDÁNÍ :	ČÍSLO USNEŠENÍ :	ČÍSLO JEDNACÍ :	NABÝTÍ ÚČINNOSTI :
STAROSTA OBCE : JOSEF HRUBÝ	OPRAVNĚNÁ ÚŘEDNÍ OSOBA POŘIZOVATELE : IRENA ŠULCOVÁ MAGISTR MĚSTA MLADÁ BOLESLAV ODBOR STAVEBNÍ A ROZVOJE MĚSTA		
PODPIS :	PODPIS :		

LEGENDA:		
	PLOCHY STABILIZOVANÉ	
	PLOCHY ZMĚN	
	PLOCHY ÚZEMNÍCH REZERV	
	HRANICE ŘEŠENÉHO ÚZEMÍ = HRANICE OBCE	
	ZASTAVĚNÉ ÚZEMÍ	
	ZASTAVITELNÉ PLOCHY	
	LESY	
	VDNÍ TOKY A PLOCHY	
	VDNÍ HOSPODÁŘSTVÍ PLOCHA ČIŠTĚNÝ ODPADNÍCH VOD	
	VDNÍ HOSPODÁŘSTVÍ PLOCHA VODOJEMU	
	PHO I.LA VNITŘNÍ	
DOPRAVA		
	SILNICE III. TŘÍDY (OP 15m)	
	MÍSTNÍ KOMUNIKACE	
	ÚČELOVÉ KOMUNIKACE	
	PĚŠÍ CESTY	
	PARKOVIŠTĚ	
	GARÁŽE	
	CYKLOSTEZKA	
	AUTOBUSOVÁ ZASTÁVKA	
ELEKTRICKÁ ENERGIE		
	VENKOVNÍ VEDENÍ ELEKTRICKÉ ENERGIE 22 kV	
	TRAFOSTANICE	
ZÁSOBOVÁNÍ VODOU		
	VODOVODNÍ ŘÁD	
KANALIZACE		
	ČIŠTĚNÁ ODPADNÍCH VOD	
	SPLÁŠKOVÉ KANALIZAČNÍ POTRUBÍ	

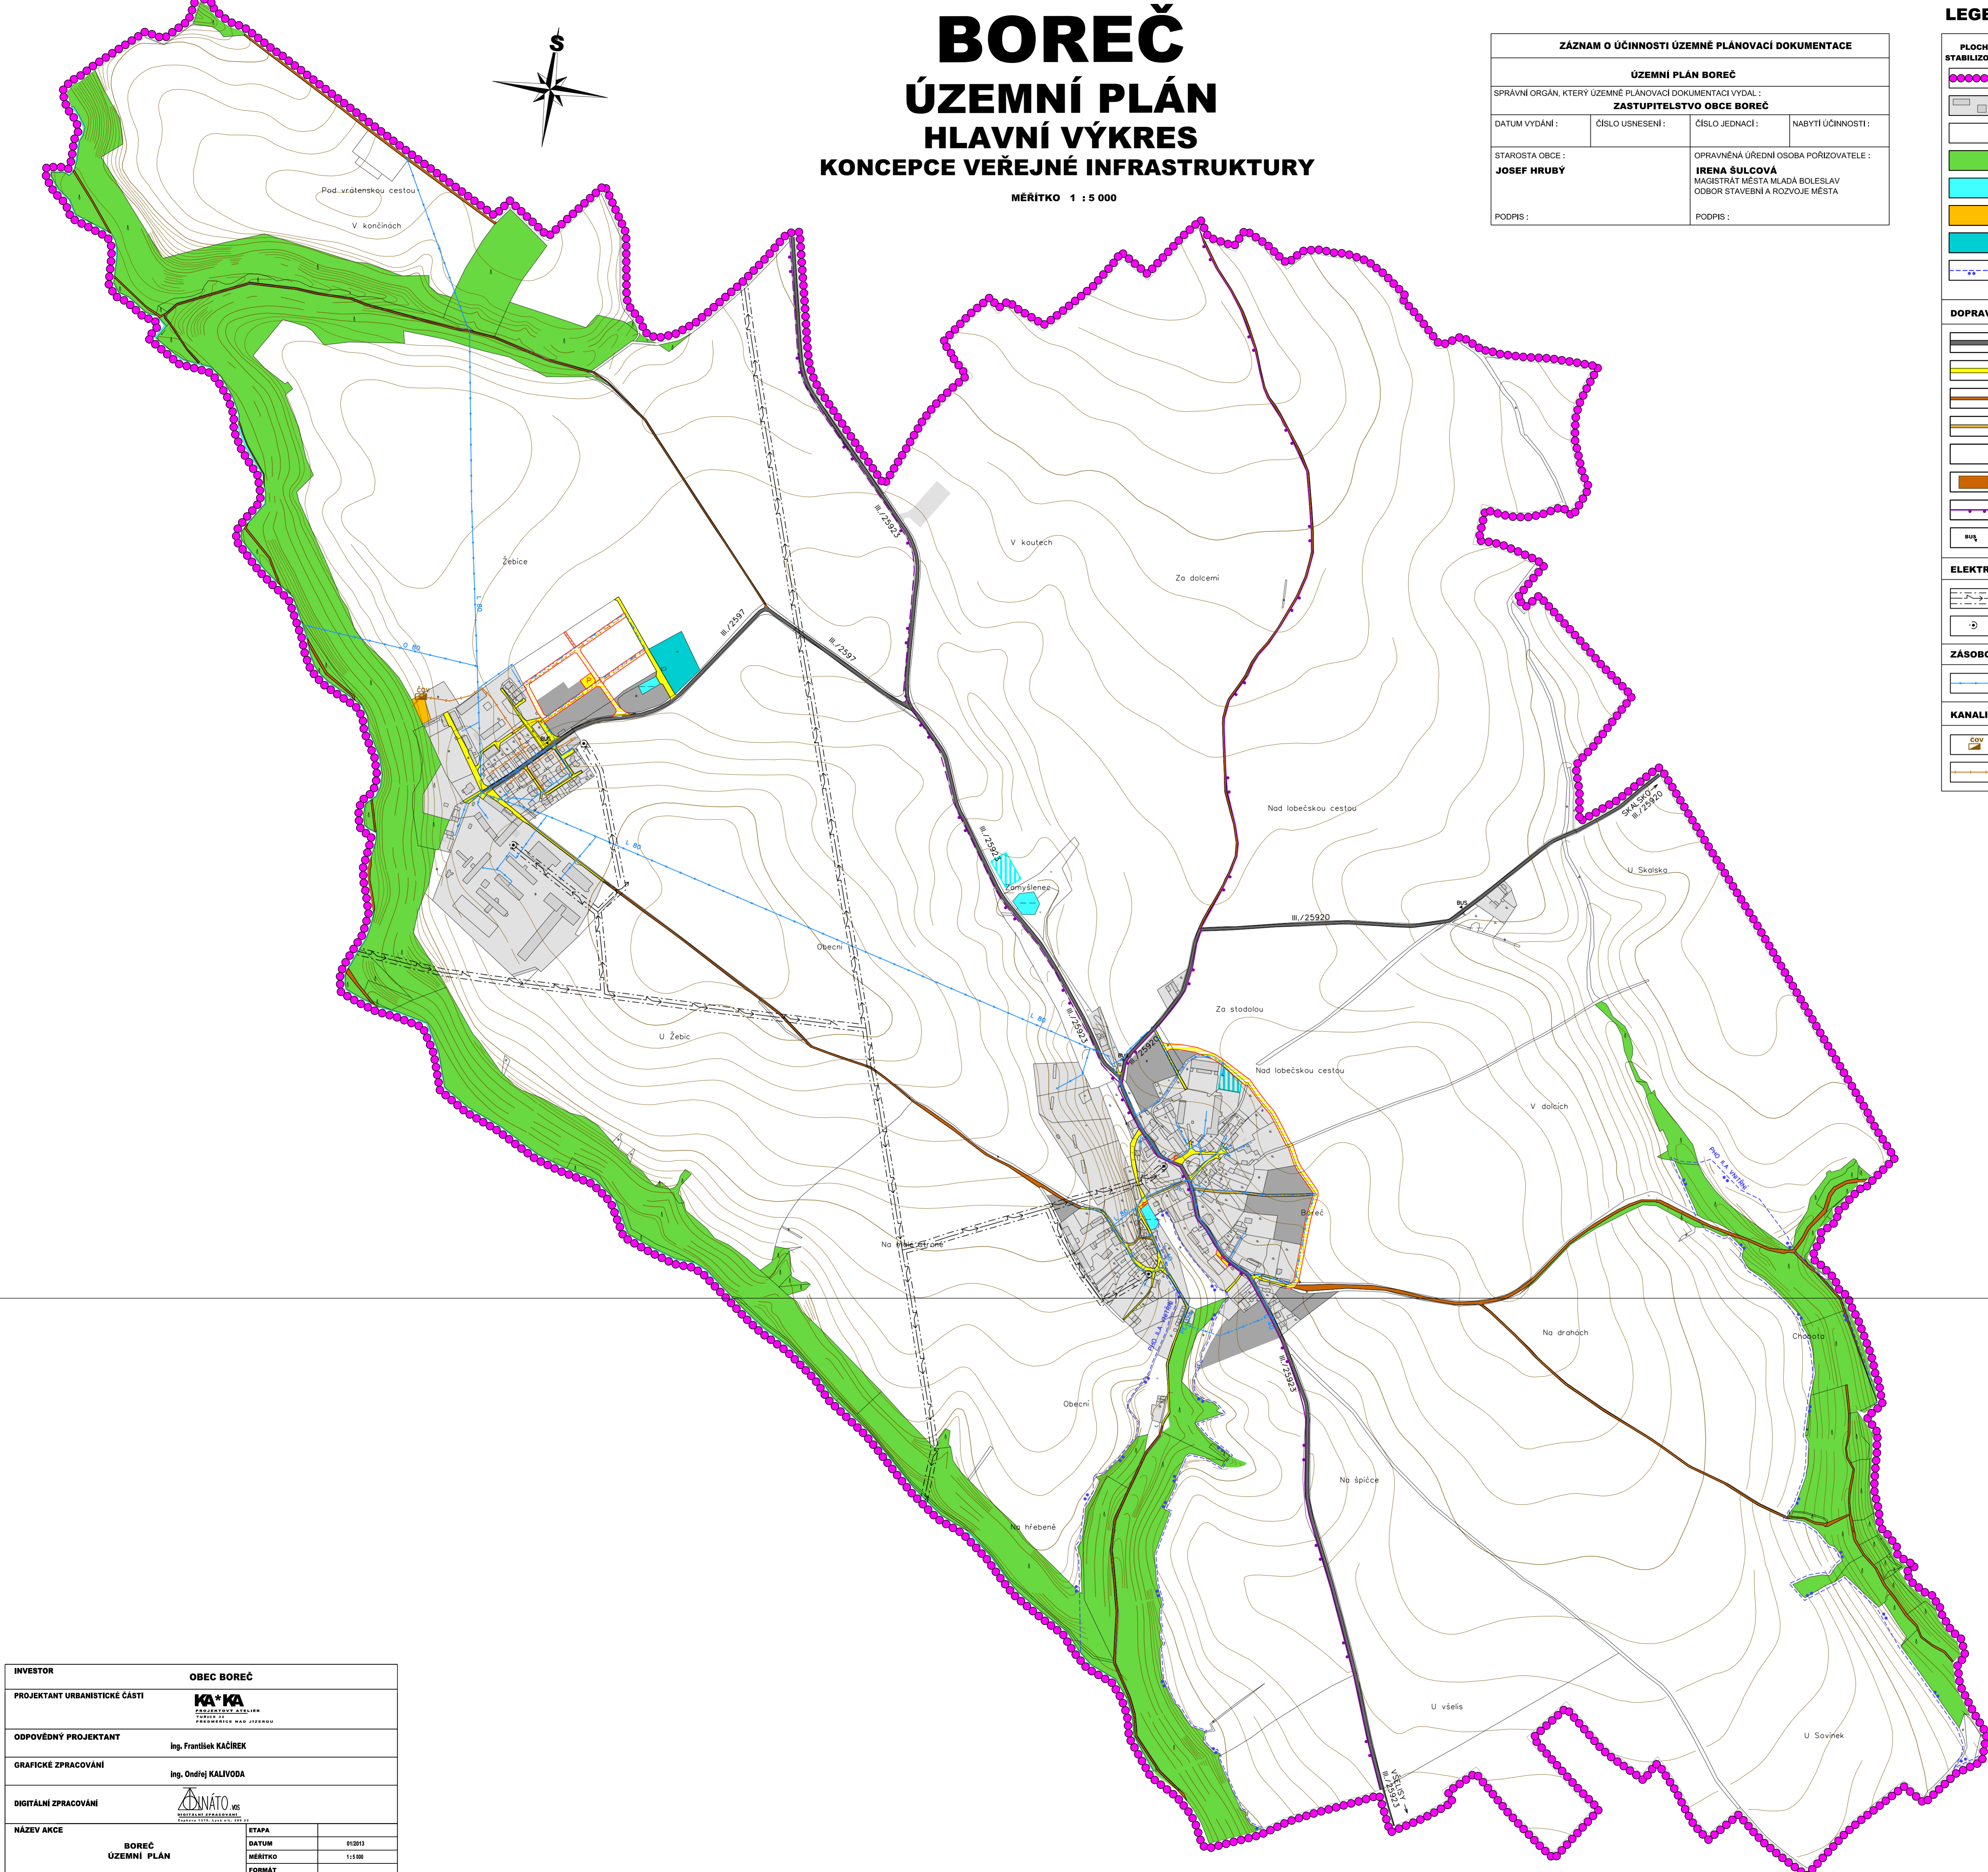

INVESTOR	OBEC BOREČ
PROJEKTANT URBANISTICKÉ ČÁSTI	KA+KA PRŮMYŠLOVÁ ZONÁ PROJEKČNÍ ÚSTAV PRAHA 10, PRAHA 10, JIHLAVA
ODPOVĚDNÝ PROJEKTANT	Ing. František KÁČÍREK
GRAFICKÉ ZPRACOVÁNÍ	Ing. Ondřej KALIVODA
DIGITÁLNÍ ZPRACOVÁNÍ	ADINATO s.r.o. DIGITÁLNÍ ZPRACOVÁNÍ PRAHA 10, PRAHA 10, JIHLAVA
NÁZEV AKCE	BOREČ ÚZEMNÍ PLÁN
NÁZEV VÝKRESU	HLAVNÍ VÝKRES KONCEPCE VEŘEJNÉ INFRASTRUKTURY
ČÁST DOKUMENTACE	GRAFICKÁ ČÁST
ETAPA	010013
DATUM	11.10.08
MĚŘÍTKO	1:5000
FORMÁT	
ČÍSLO VÝKRESU	3
ČÍSLO PÁRE	